

# 传世花城新品加推

flower city new style

## 37号、38号楼90m<sup>2</sup>~200m<sup>2</sup>典藏房源，应市加推 认筹火热进行中……

中泰地产多年潜心雕琢，成就洛阳首席山水人居名片


中泰世纪花城5期·新领域，大境已成，仅供珍藏

37号、38号楼典藏珍品房源，应市加推

醇熟社区，依山鲜氧、室内外双泳池、莫奈景观、地暖……悉数赠送

### 41号楼清盘特惠一口价，2月20日截止，最后6天!

38号楼平面图

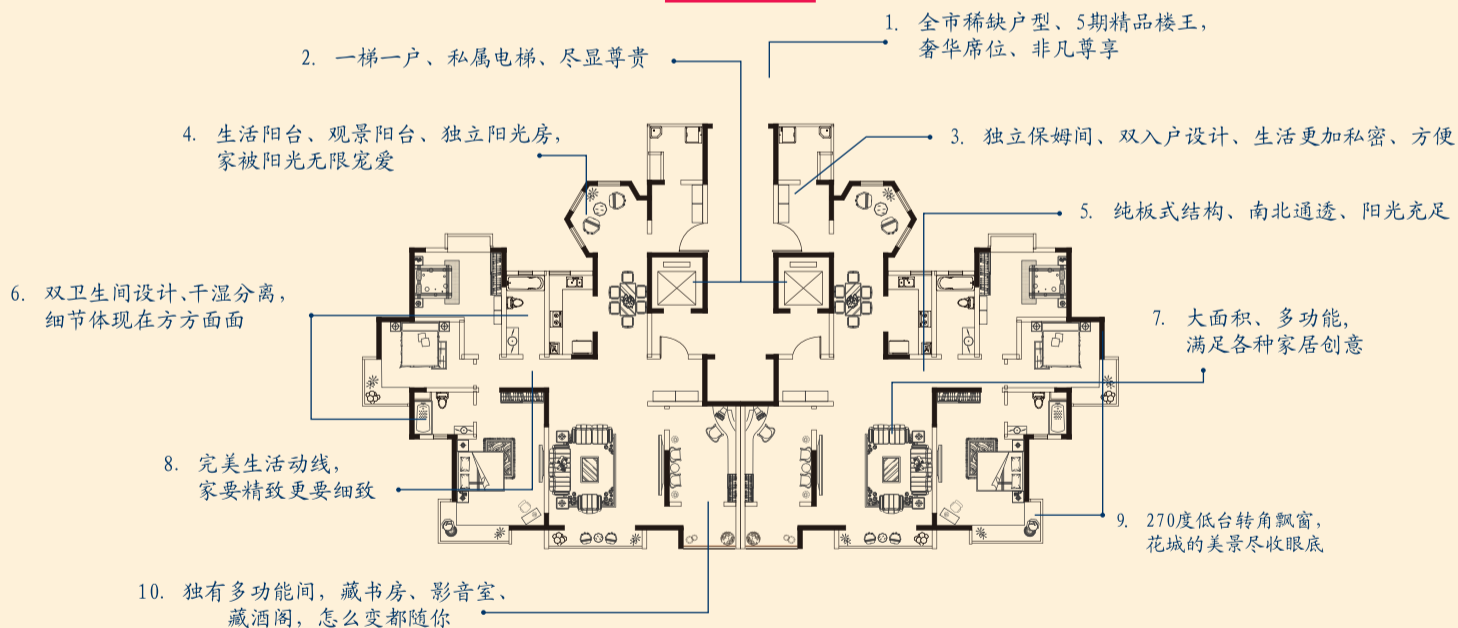

A户型：五室三厅两卫  
建筑面积约：170.23m<sup>2</sup>/199.64m<sup>2</sup>



发展商：洛阳中泰房地产置业有限公司 <http://www.ztjt.com> 景观设计：贝尔高林（香港）国际有限公司  
建筑设计：中国建筑科学研究院 物业管理：洛阳中泰物业管理有限公司 品牌推广：Thinker|華文智道

## 新领域

中泰世纪花城5期  
FLOWER CITY NEW DOMAIN

## 中泰90'

第五代空间  
Fifth-generation space

# 0379-64321 222/333

售楼地址：洛阳市涧西区丽春路西端中泰世纪花城销售中心

洛房预售字第10-127号