

香榭里·定鼎广场

# 唯。中轴线

## 11月3日 洛河岸实景现房盛大认筹

天堂、明堂、应天门、定鼎广场、端门、定鼎门、龙门伊阙……


定鼎广场，一线传承，

于明堂正南，定鼎路东，应天门外，

续写中轴线上的不朽传奇！

洛河岸 | 正中心 | 双水系 | 双公园 | 三商圈 | 四交汇

6555 9999

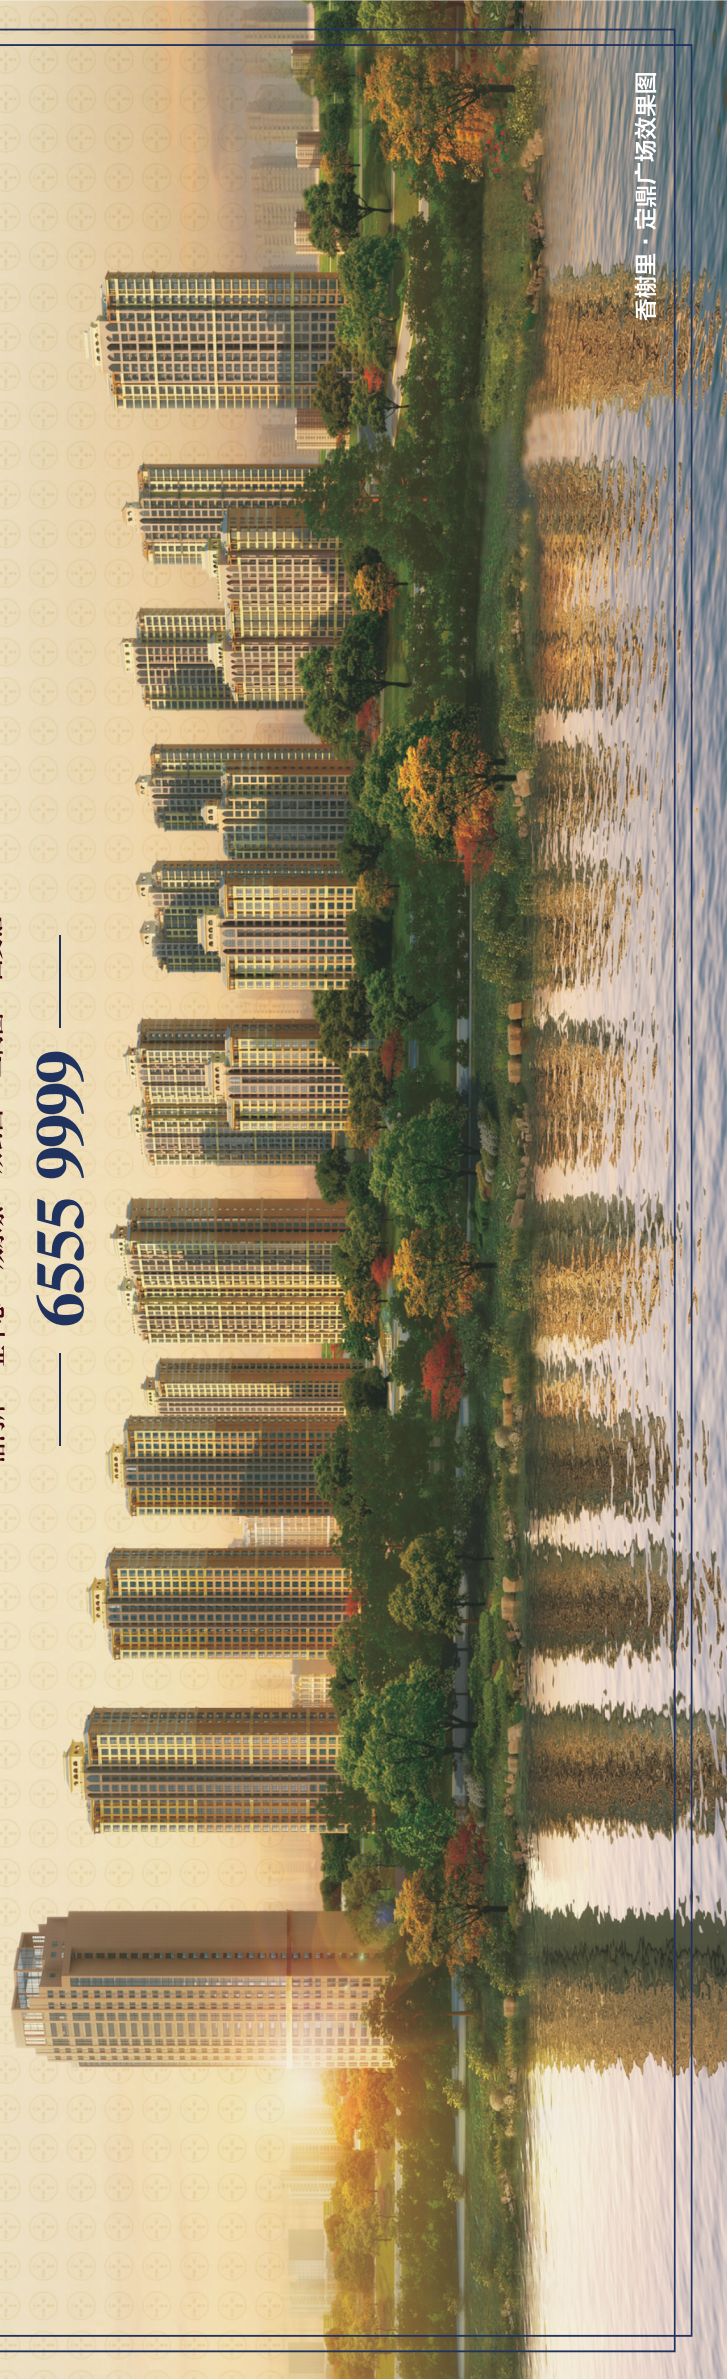

香榭里·定鼎广场效果图

洛房商字第112-105号

■ 开发商：增鄂地产  
ZENGKE REAL ESTATE

■ 规划设计：英国UKLA太平洋远景规划

■ 贵宾体验中心：洛阳市定鼎路与九都路交会处向北50米