


广告

最后2栋 · 160m²~270m² · 纯板式一线河景大宅

3000亩生态湿地，城市之中，已弥足珍贵，更何况还有2500米滨河公园、16公里洛浦绿色走廊、凌波沙滩浴场、3000平方米中心水景广场、120米超宽楼间距……城市生活，难得自然，错过，此后唯有奢望。

(实景拍摄)

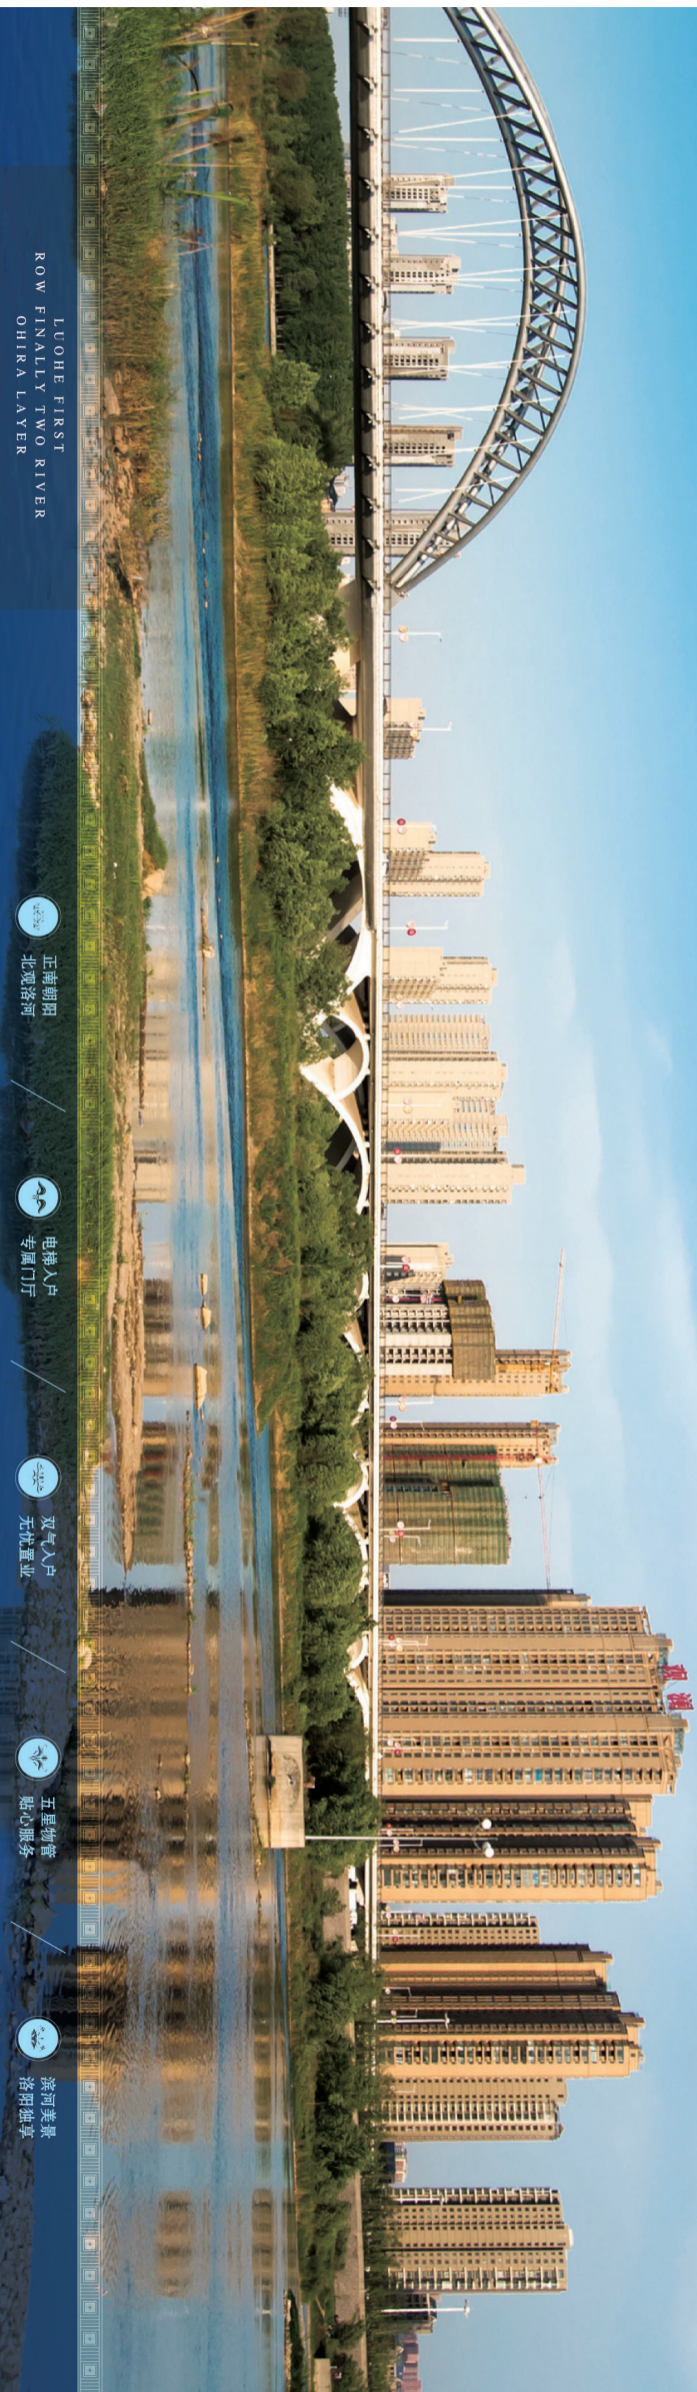

LUOHE FIRST
ROW FINALLY TWO RIVER
OHIRA LAYER

正南朝阳
北望洛河

电梯入户
专属门厅

双气入户
无忧置业

五星物业
贴心服务

滨河美景
洛阳独享



珍惜你的第一次贷款

{ 首付十万 } 即可入住河景大宅

旧房换新房

详询请致电营销中心

VIP / 6298 6666 6298 8011

开发商：河南东方置地有限公司 项目地址：洛阳市洛龙区瀛洲路和滨河路交会处东南 规划设计：郑州大学综合设计研究院
视觉推广：胜果传播 洛房商字第Y12-052号 / 本宣传资料仅供参考，以双方签署《商品房买卖合同》为准。

洛河畔·生态人居样板

The Green Land ecology human sample plate